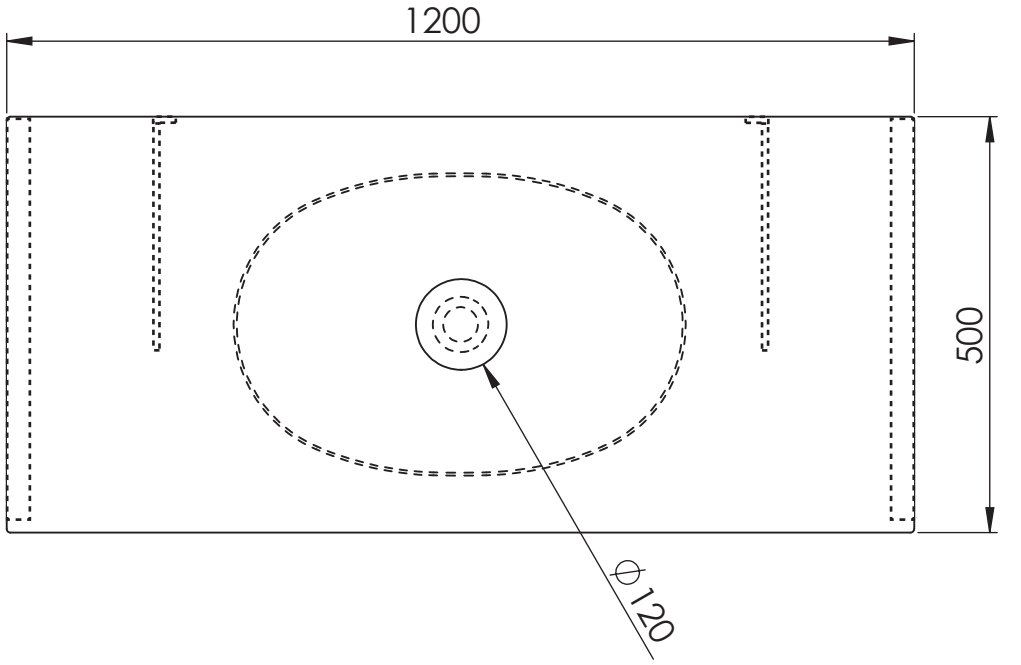

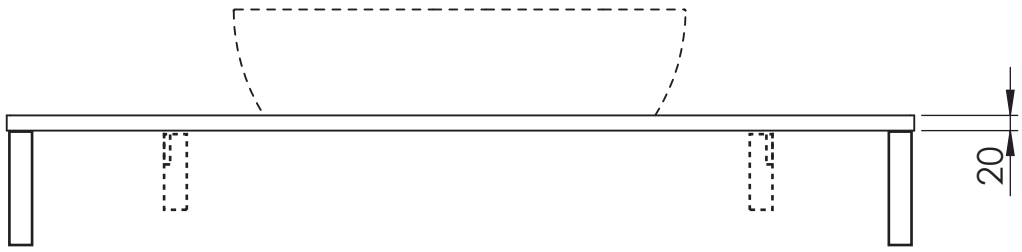

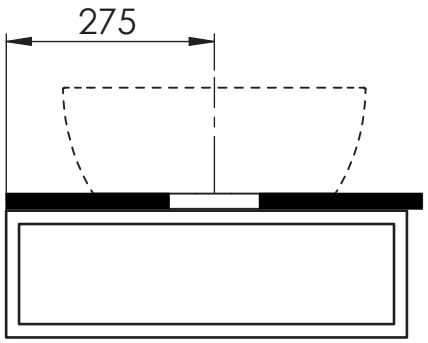

SCALA 1 : 10